


□ 大谷南地域まちづくり整備方針図

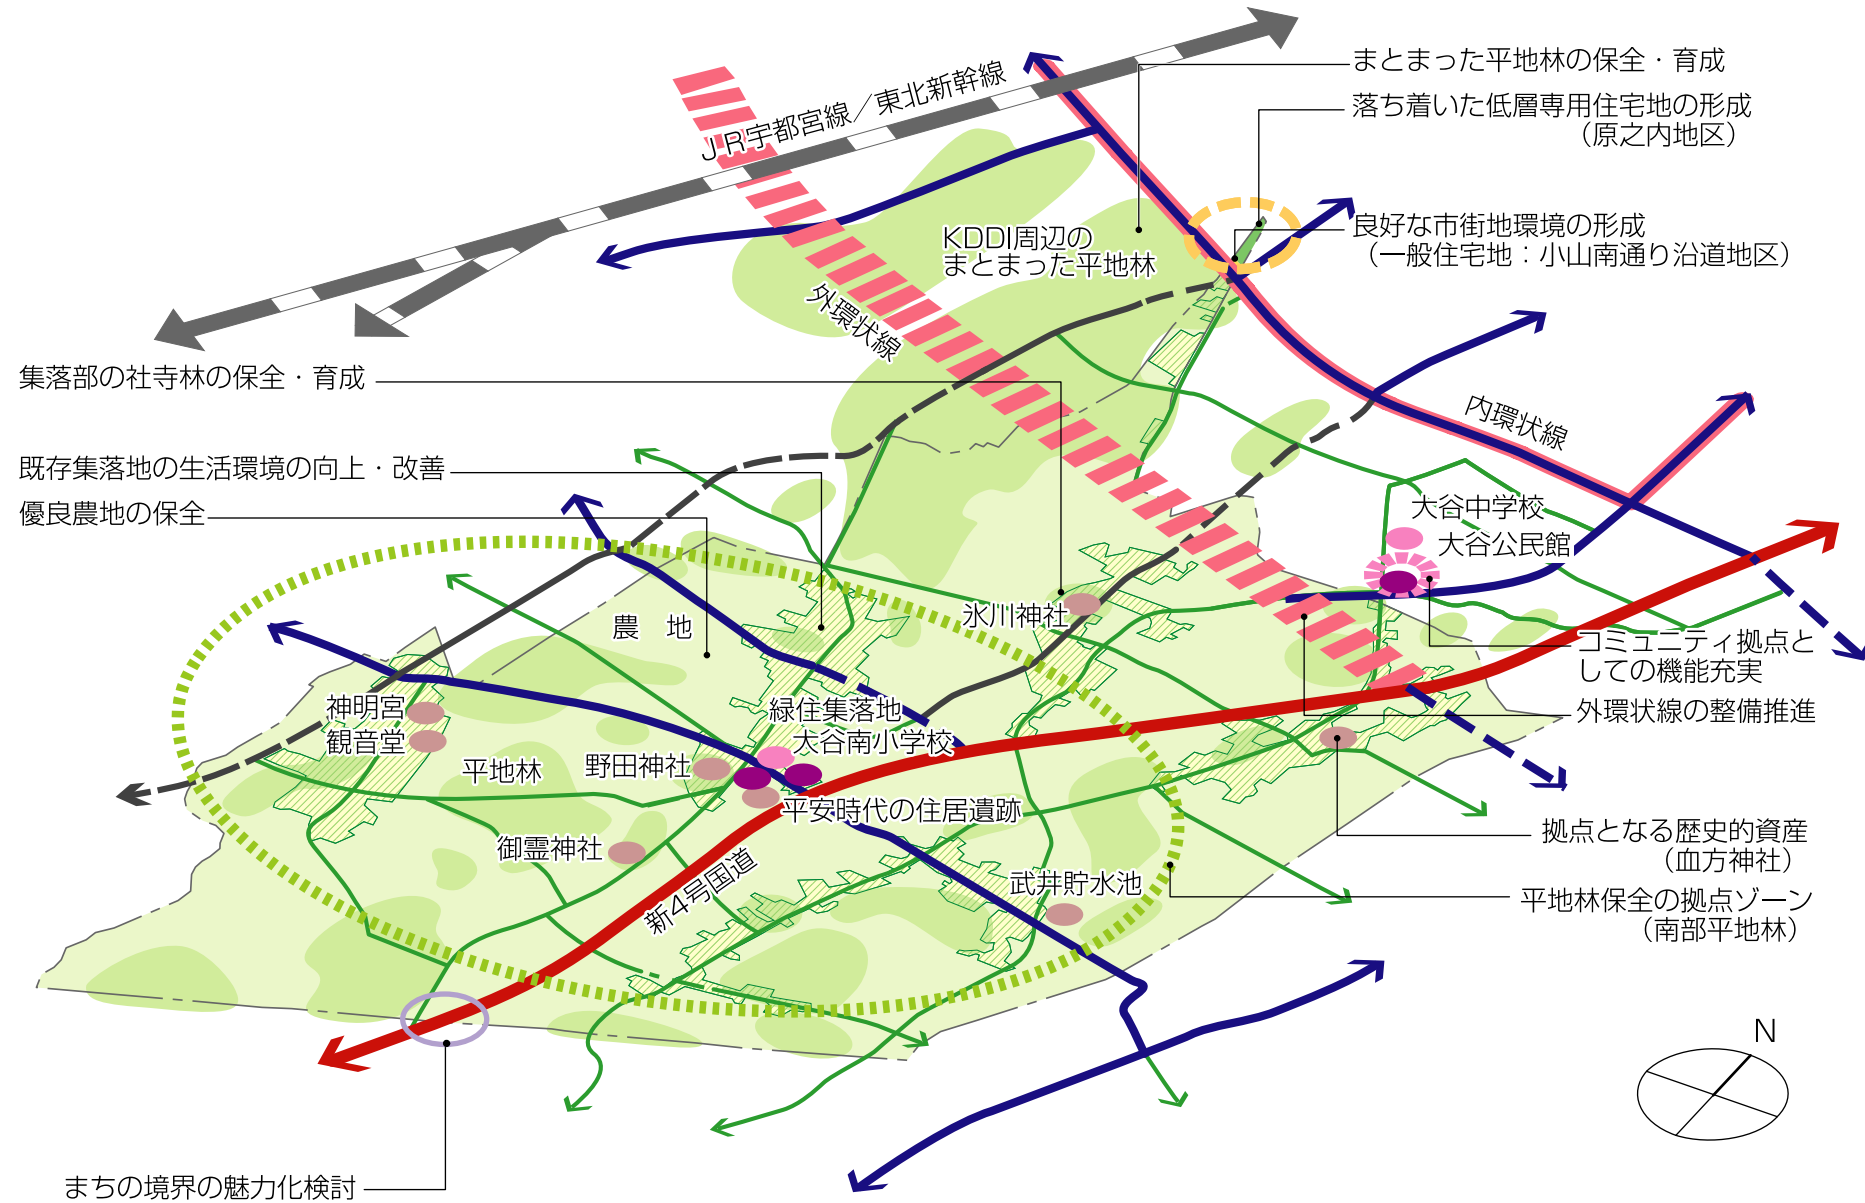

- 専用住宅地（低層）
- 一般住宅地
- 緑住集落地
- 農地
- 緑地（平地林等）
- 平地林保全の拠点ゾーン
- 地区計画制度適用区域
- 公民館・出張所等
- 学校教育施設
- その他の公共公益施設
- 地域に身近な広場・歴史的資産等

- その他の方針
- ・ 優良農地と豊かな平地林・社寺林等の保全・育成
 - ・ 美しい集落・田園景観の創出
 - ・ 幹線道路・補助幹線道路の整備（歩行者の安全性確保への配慮）
 - ・ 便利なコミュニティバス等の整備
 - ・ 自転車利用環境の整備検討
 - ・ 神社付帯遊園の活用
 - ・ 身近な歴史的資産の保全とまちづくりへの活用
 - ・ 身近にふれあえる貴重な自然の保全・育成
 - ・ 適切で良好なまちなみ景観の誘導・維持
 - ・ 市民と協調した集落地の緑化誘導の検討
 - ・ 学校教育・地域活動関連施設等の整備・機能充実
 - ・ 公共施設等のバリアフリー化とネットワーク機能強化

□ 地域の主な断面構成と方針

