



寒川地域まちづくり整備方針図

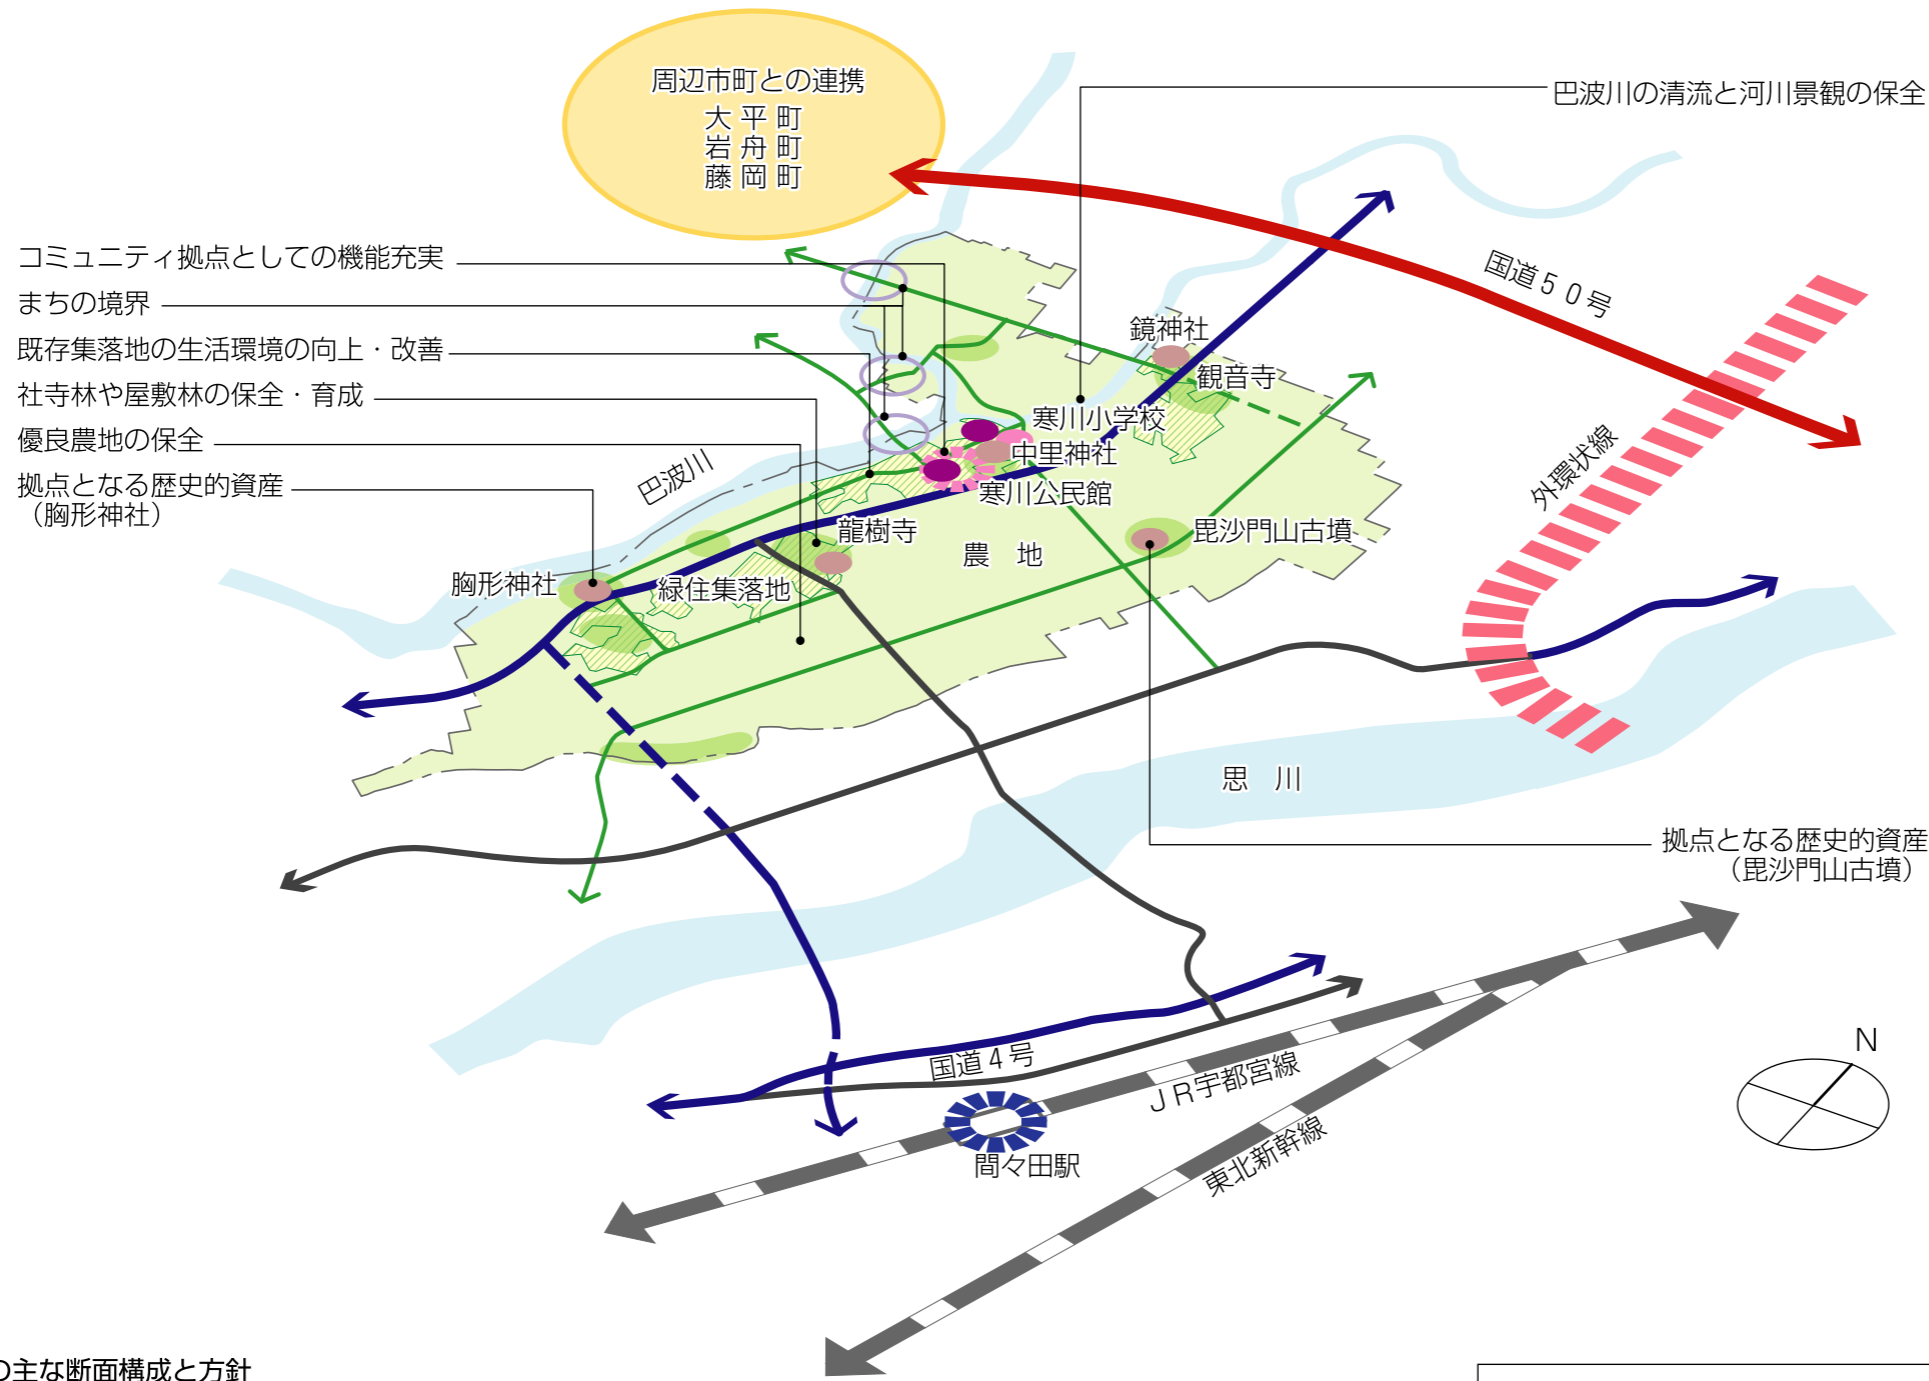

地域の主な断面構成と方針

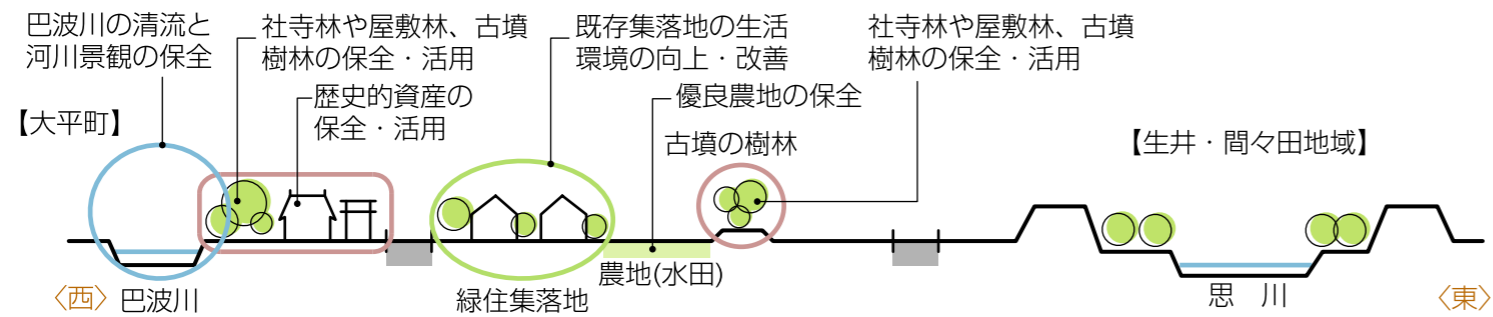

その他の方針

- ・優良農地と社寺林・屋敷林等の保全・育成
- ・美しい集落・田園景観の創出
- ・生活に身近な道路の整備検討
- ・便利なコミュニティバス等の整備
- ・自転車利用環境の整備検討
- ・自然資源や歴史的資産を連絡するネットワークの形成
- ・神社付帯遊園の活用
- ・身近な歴史的資産の保全とまちづくりへの活用
- ・身近にふれあえる貴重な自然の保全・育成
- ・市民と協調した集落地の緑化誘導の検討
- ・学校教育、地域活動関連施設等の整備・機能充実
- ・公共施設等のバリアフリー化とネットワーク機能強化

	緑住集落地
	農地
	河川・池沼
	鉄道交通
	主要幹線道路
	幹線道路
	都市内補助幹線道路 *破線は新規計画
	地区内補助幹線道路
	交通拠点
	緑地(平地林等)
	公民館・出張所等
	学校教育施設
	その他の公共公益施設
	地域に身近な 広場・歴史的資産等